

ЗАТВЕРДЖЕНО
рішення виконавчого комітету
міської ради
від 11.11.2025 № 159

**Схеми розміщення об'єктів виїзної торгівлі та дитячих атракціонів
під час проведення «Коломийського ярмарку»**

СХЕМА №1



СХЕМА №2

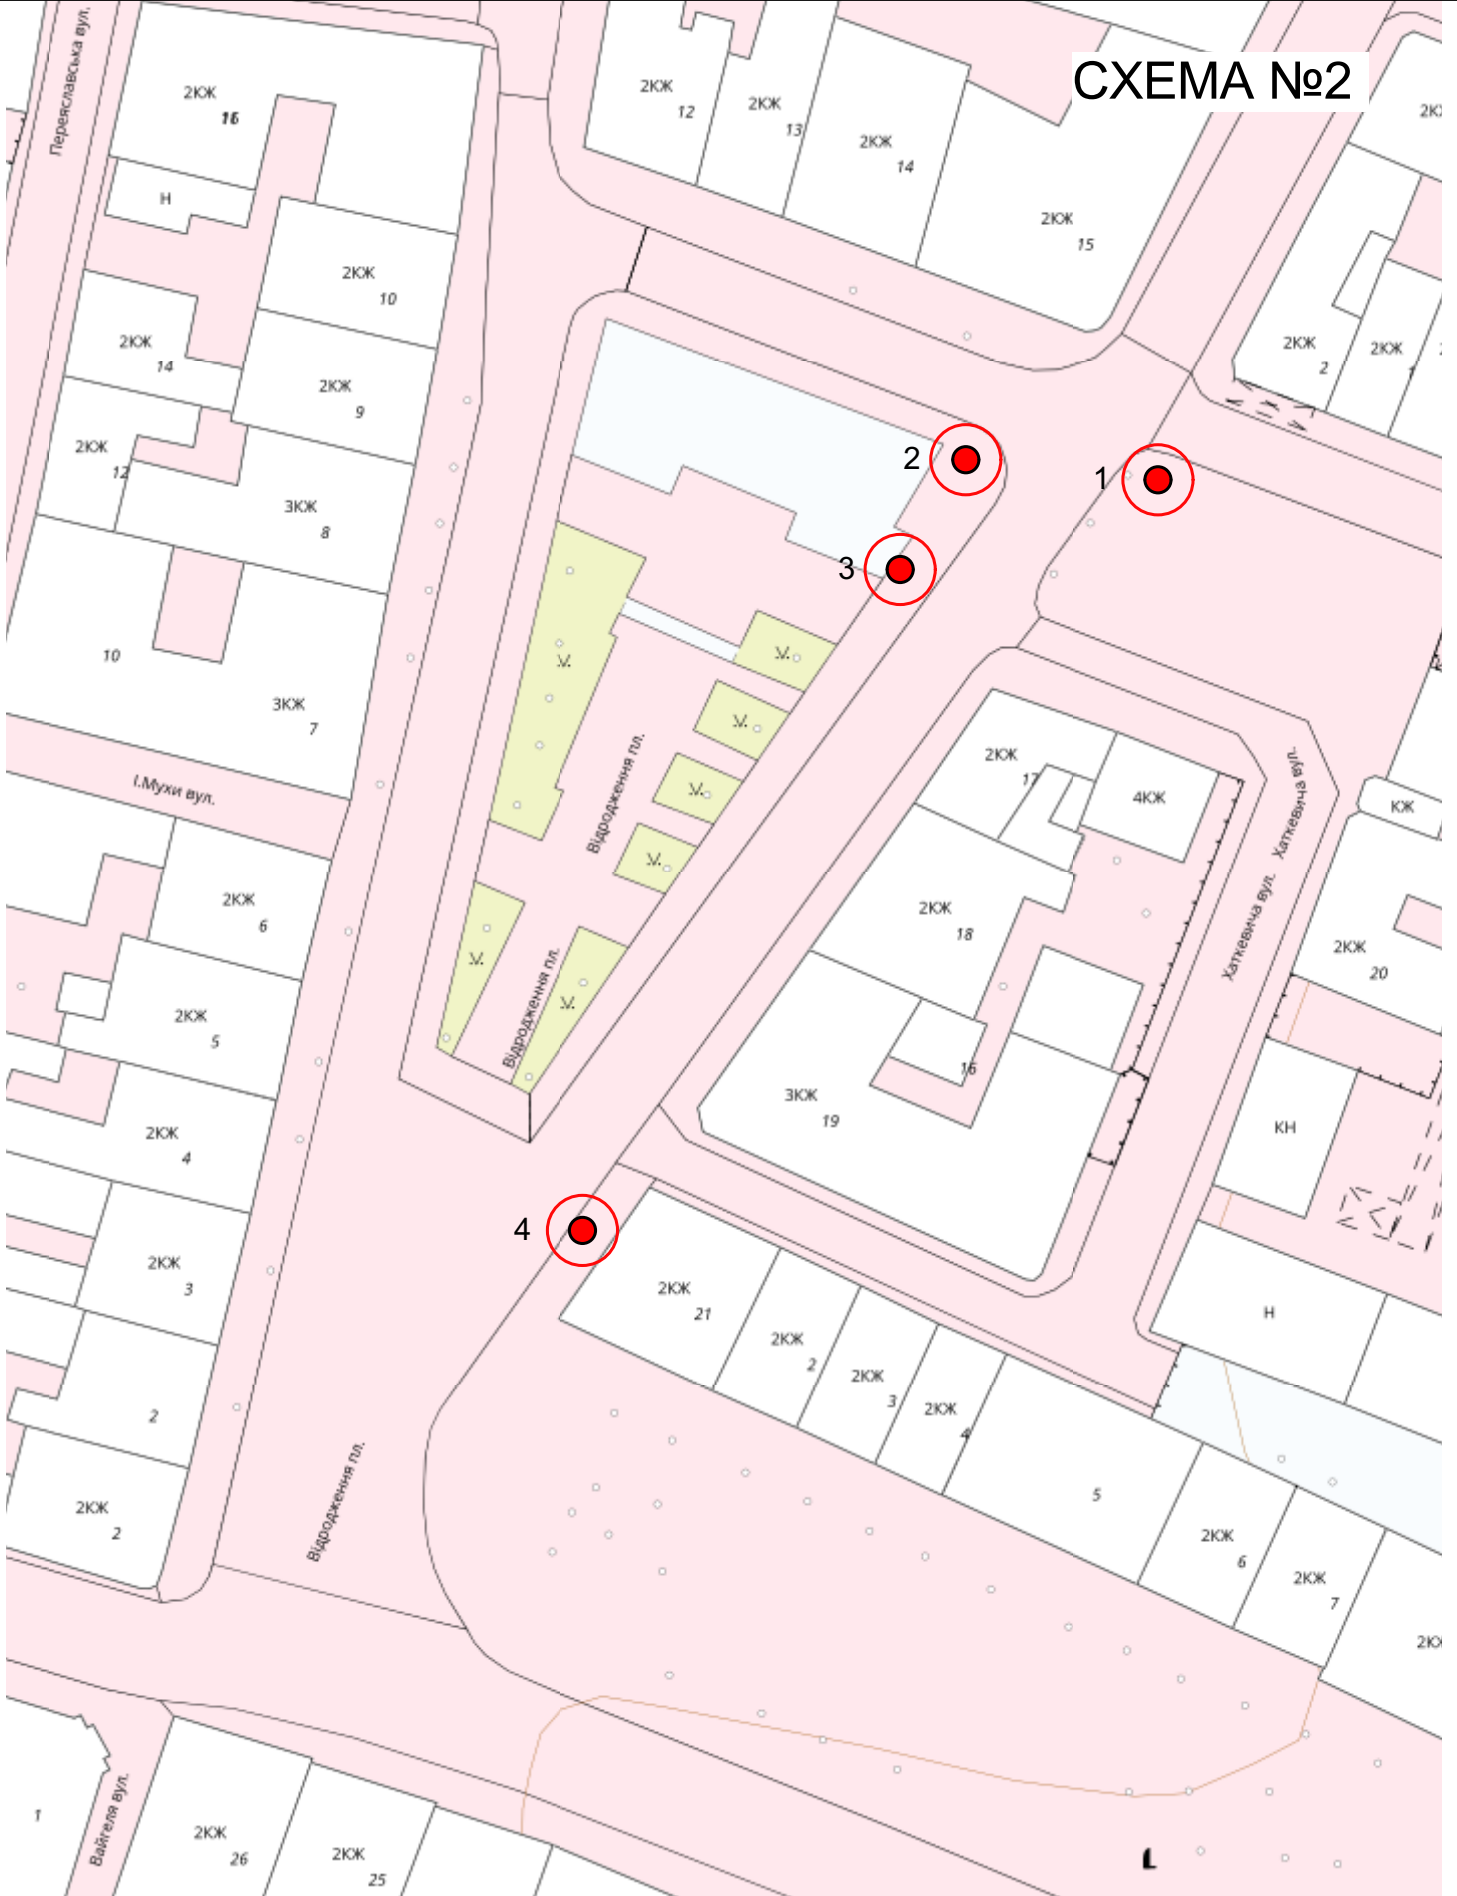


СХЕМА №3



СХЕМА №4






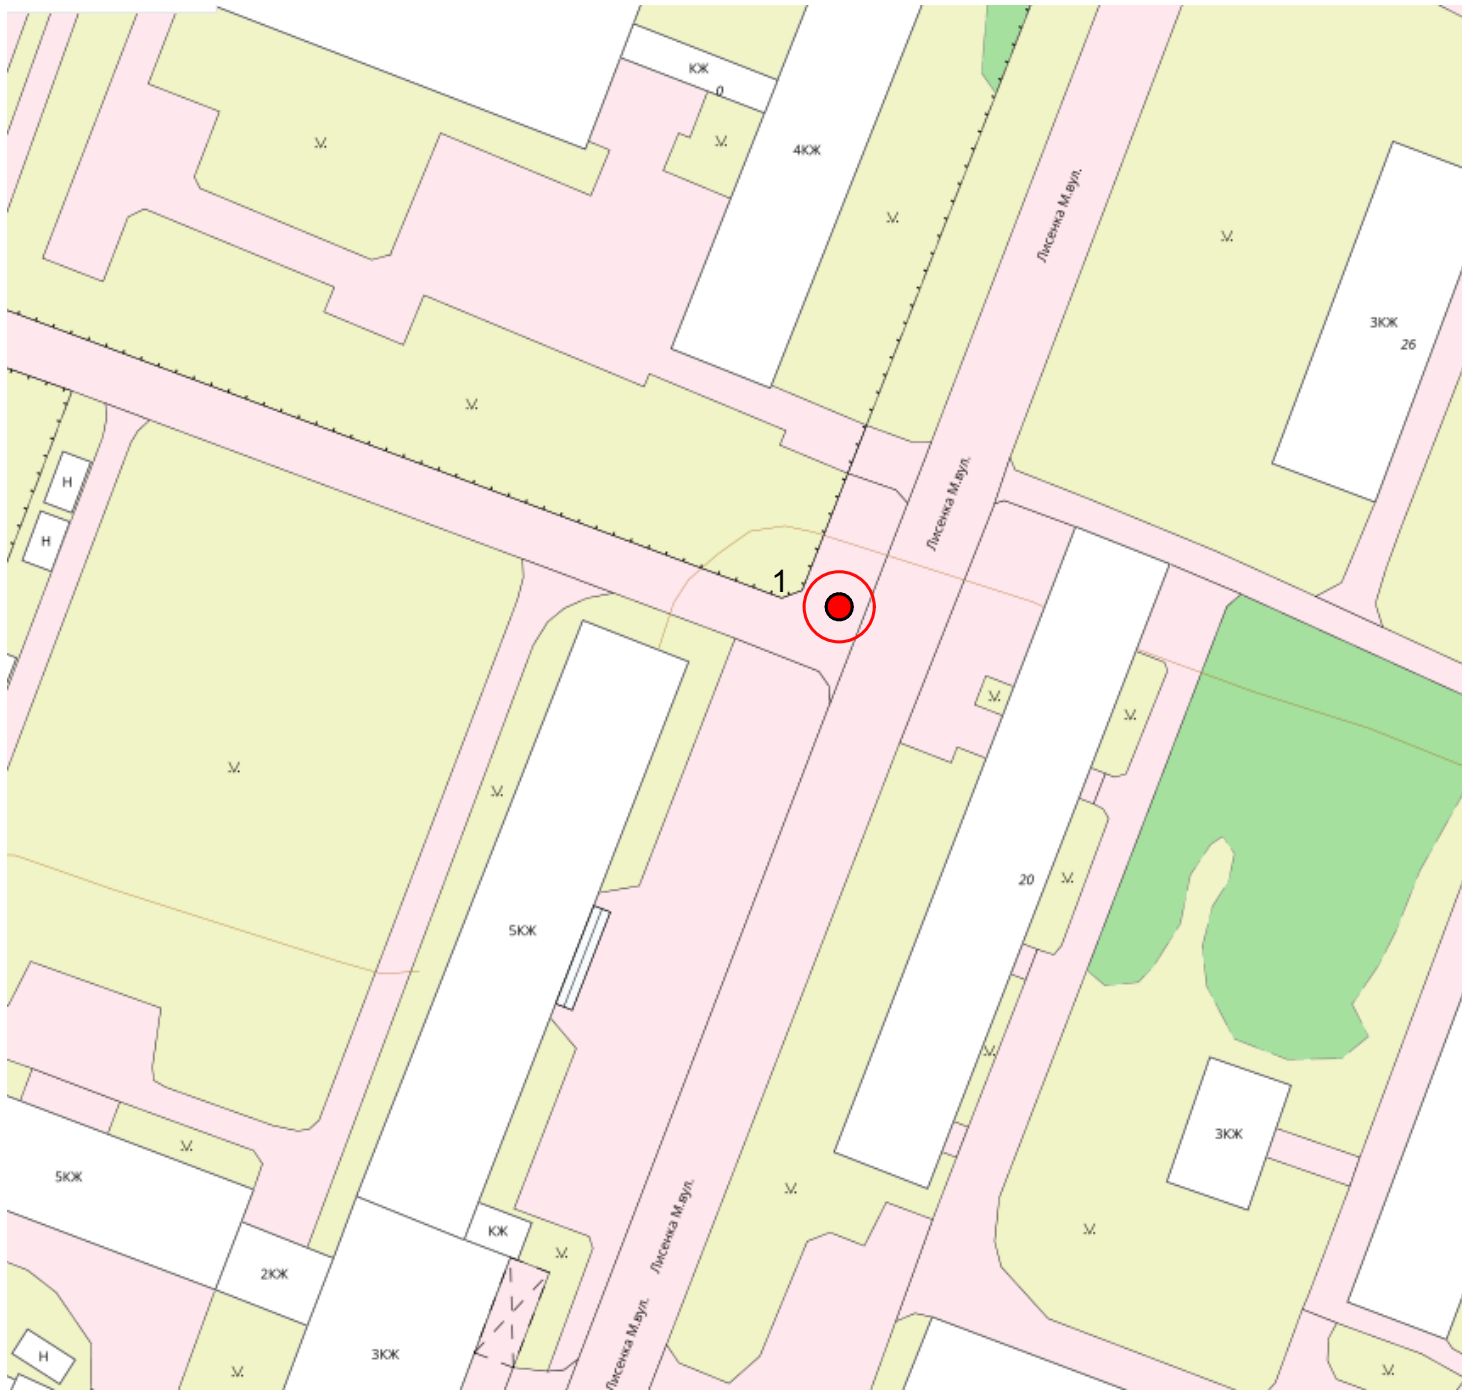


СХЕМА №8




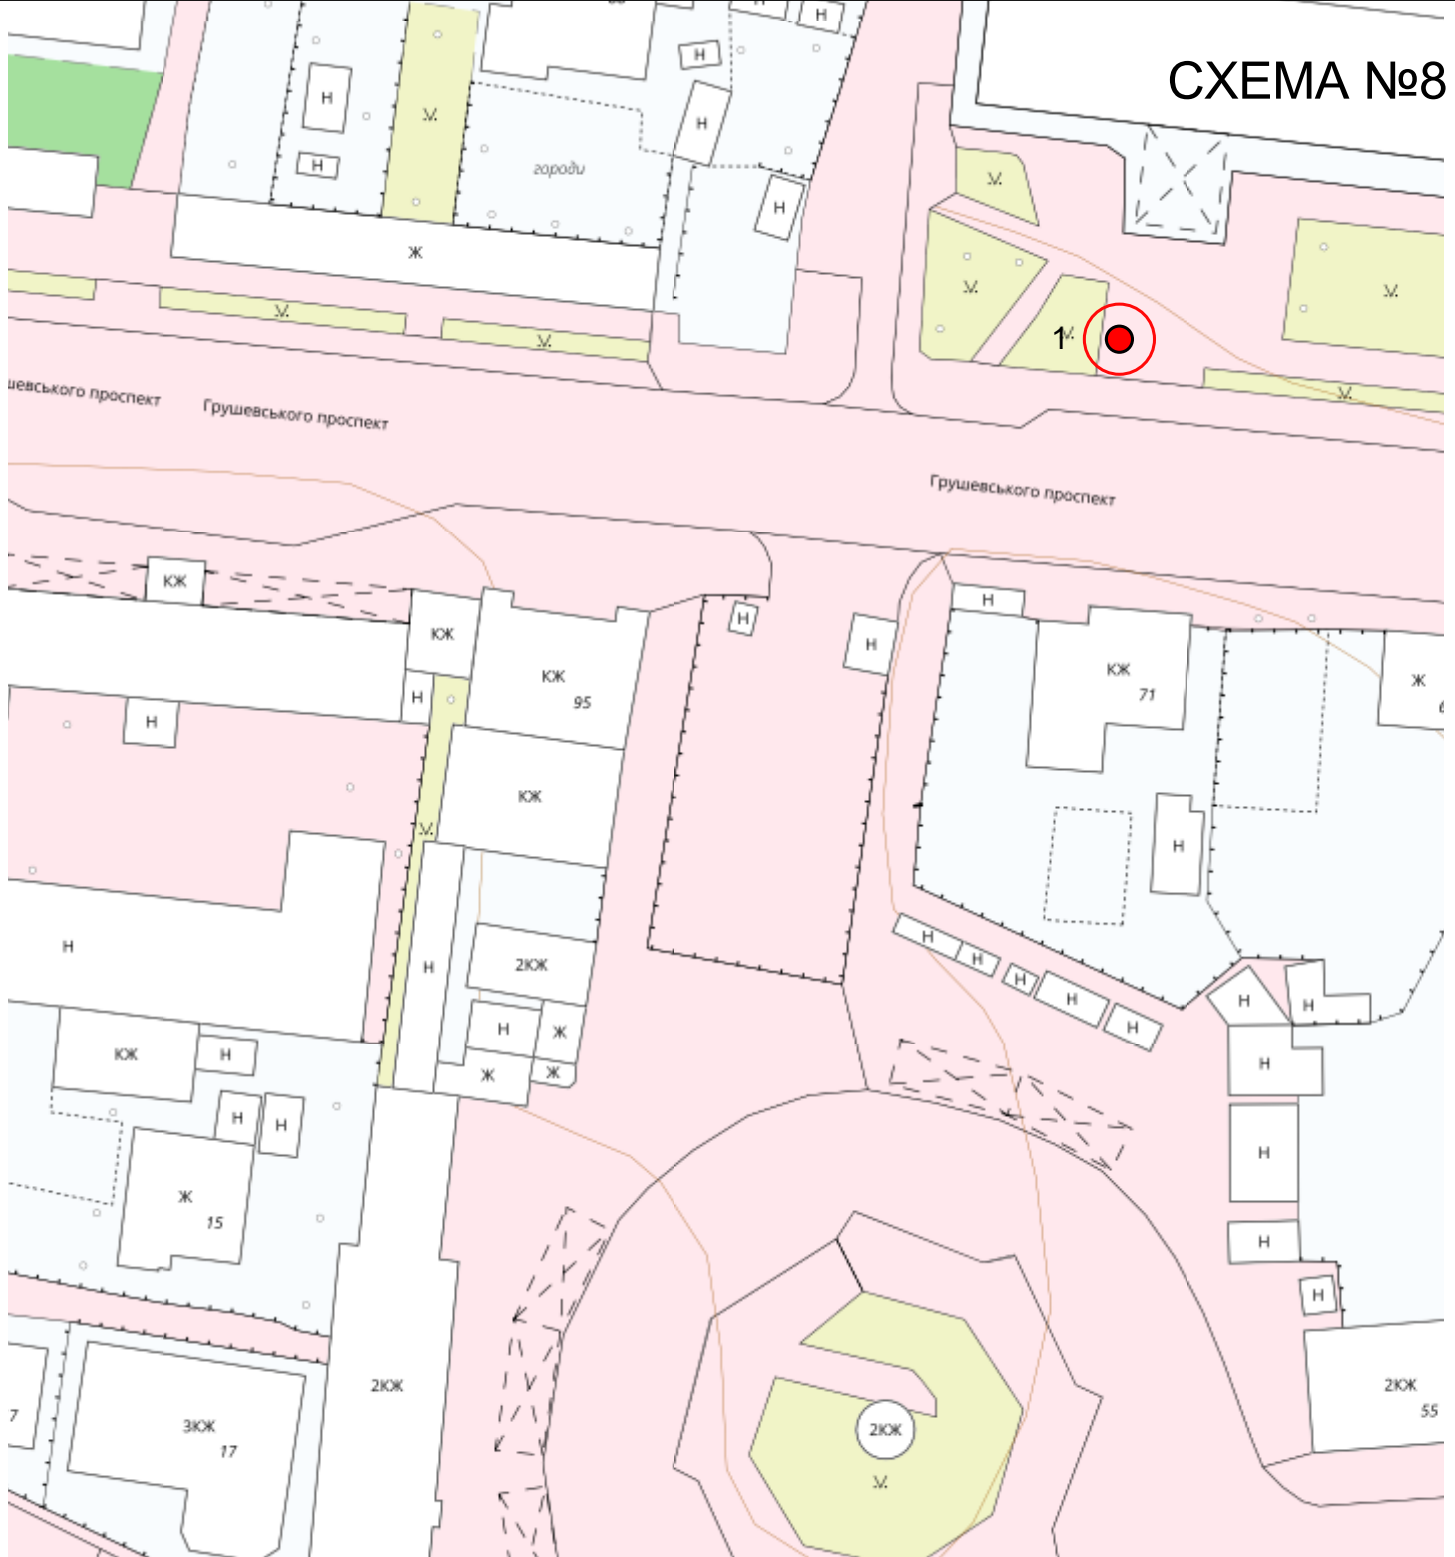


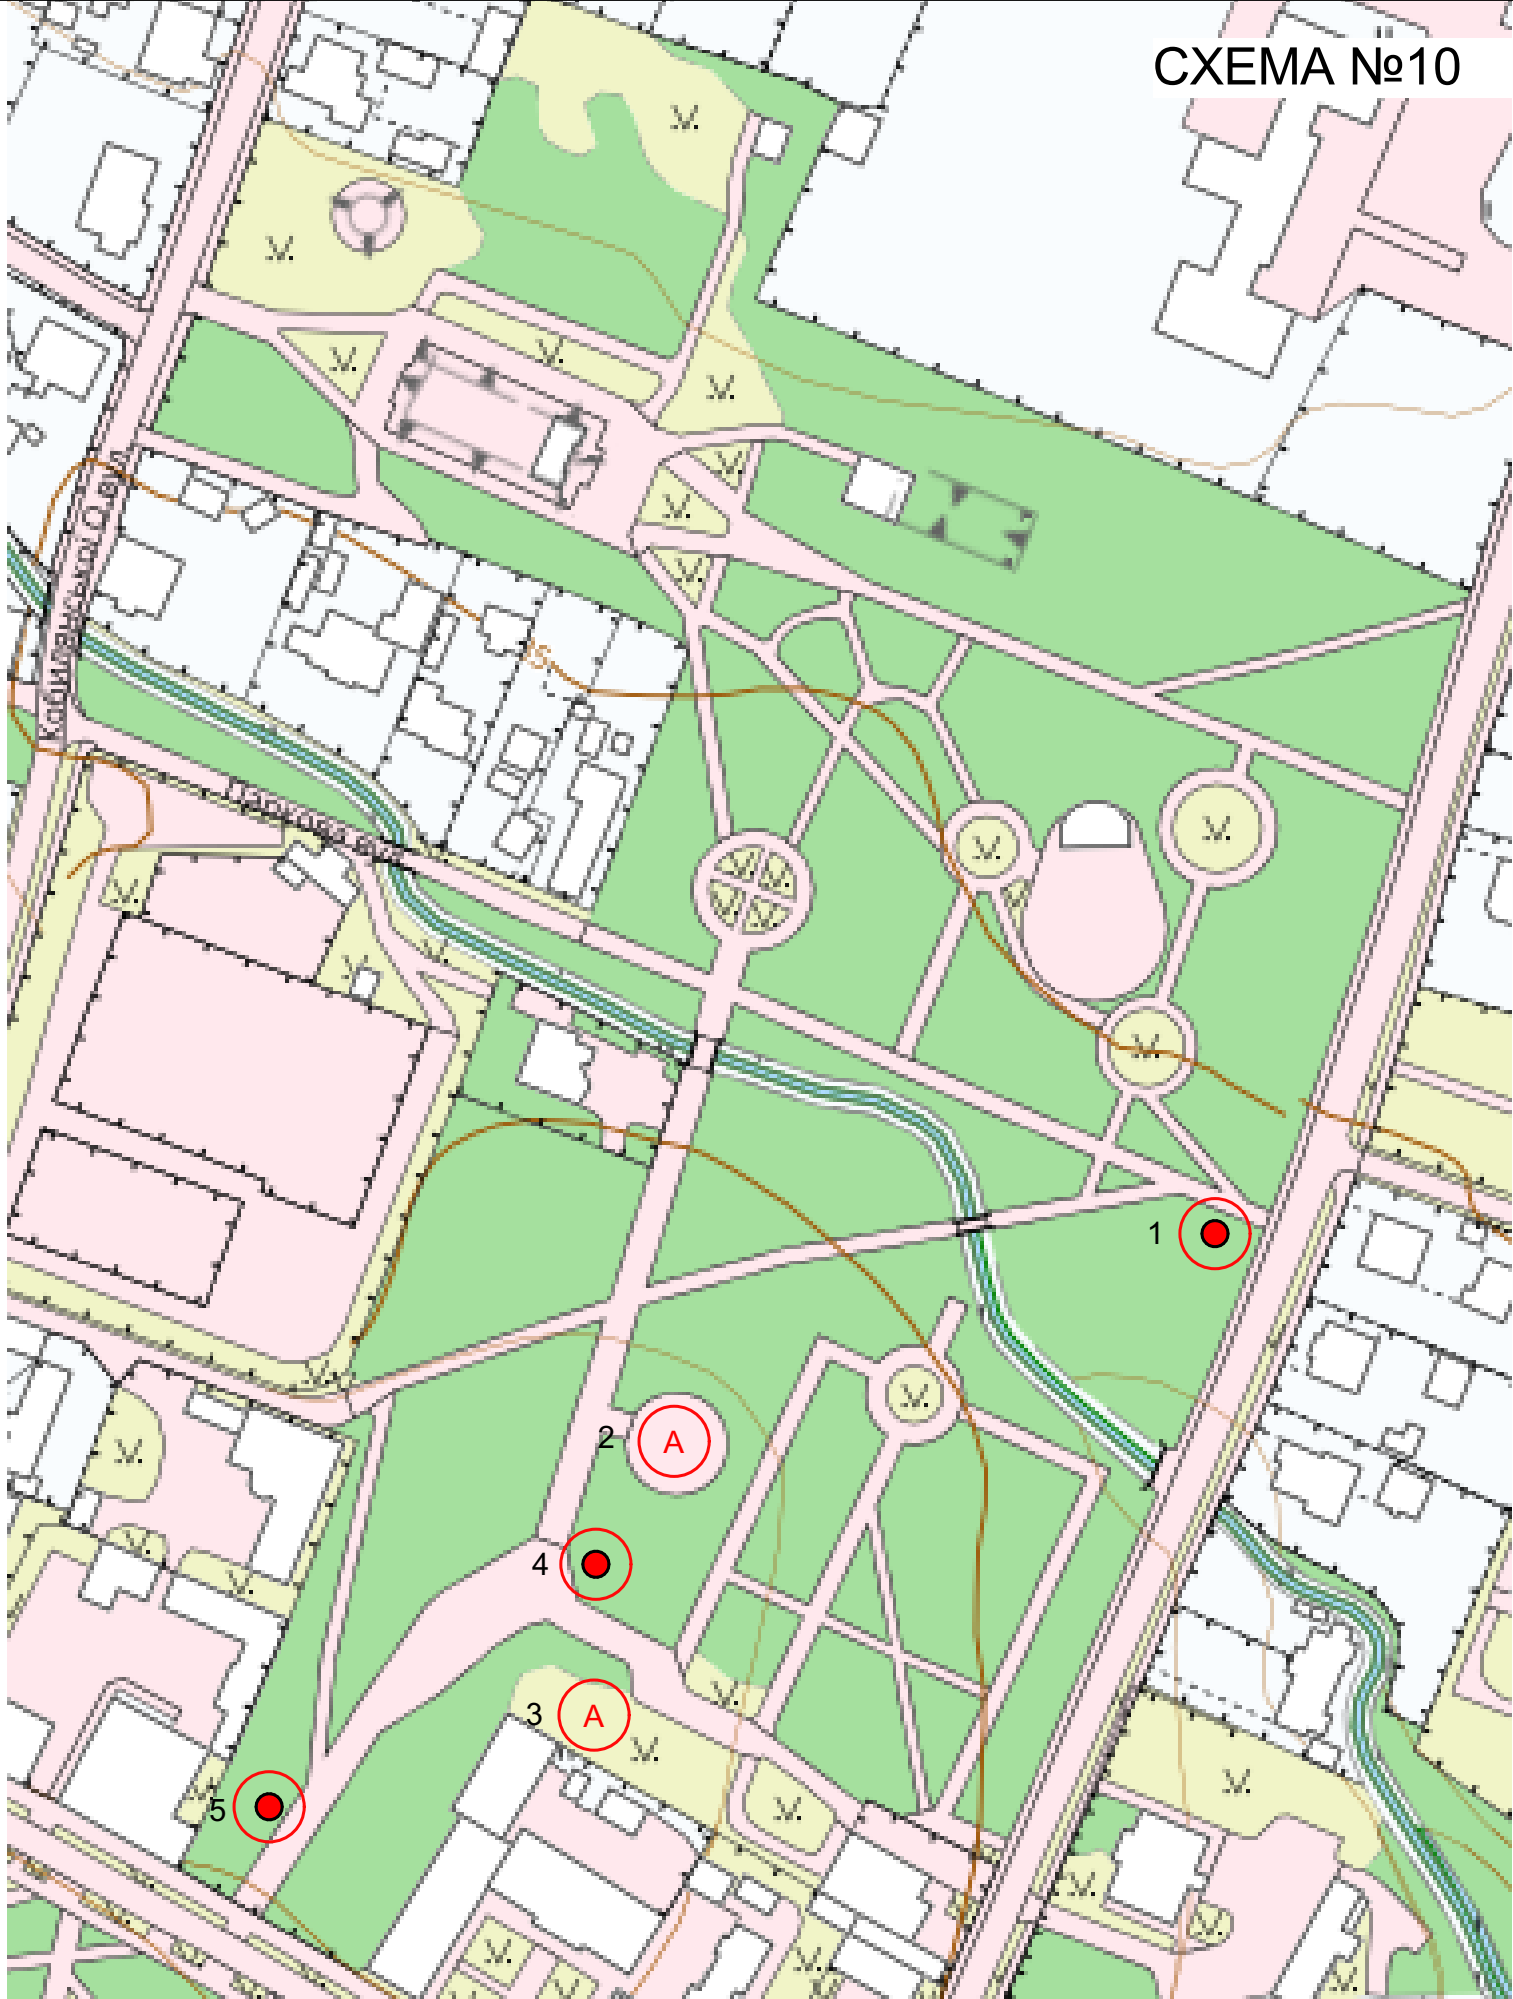

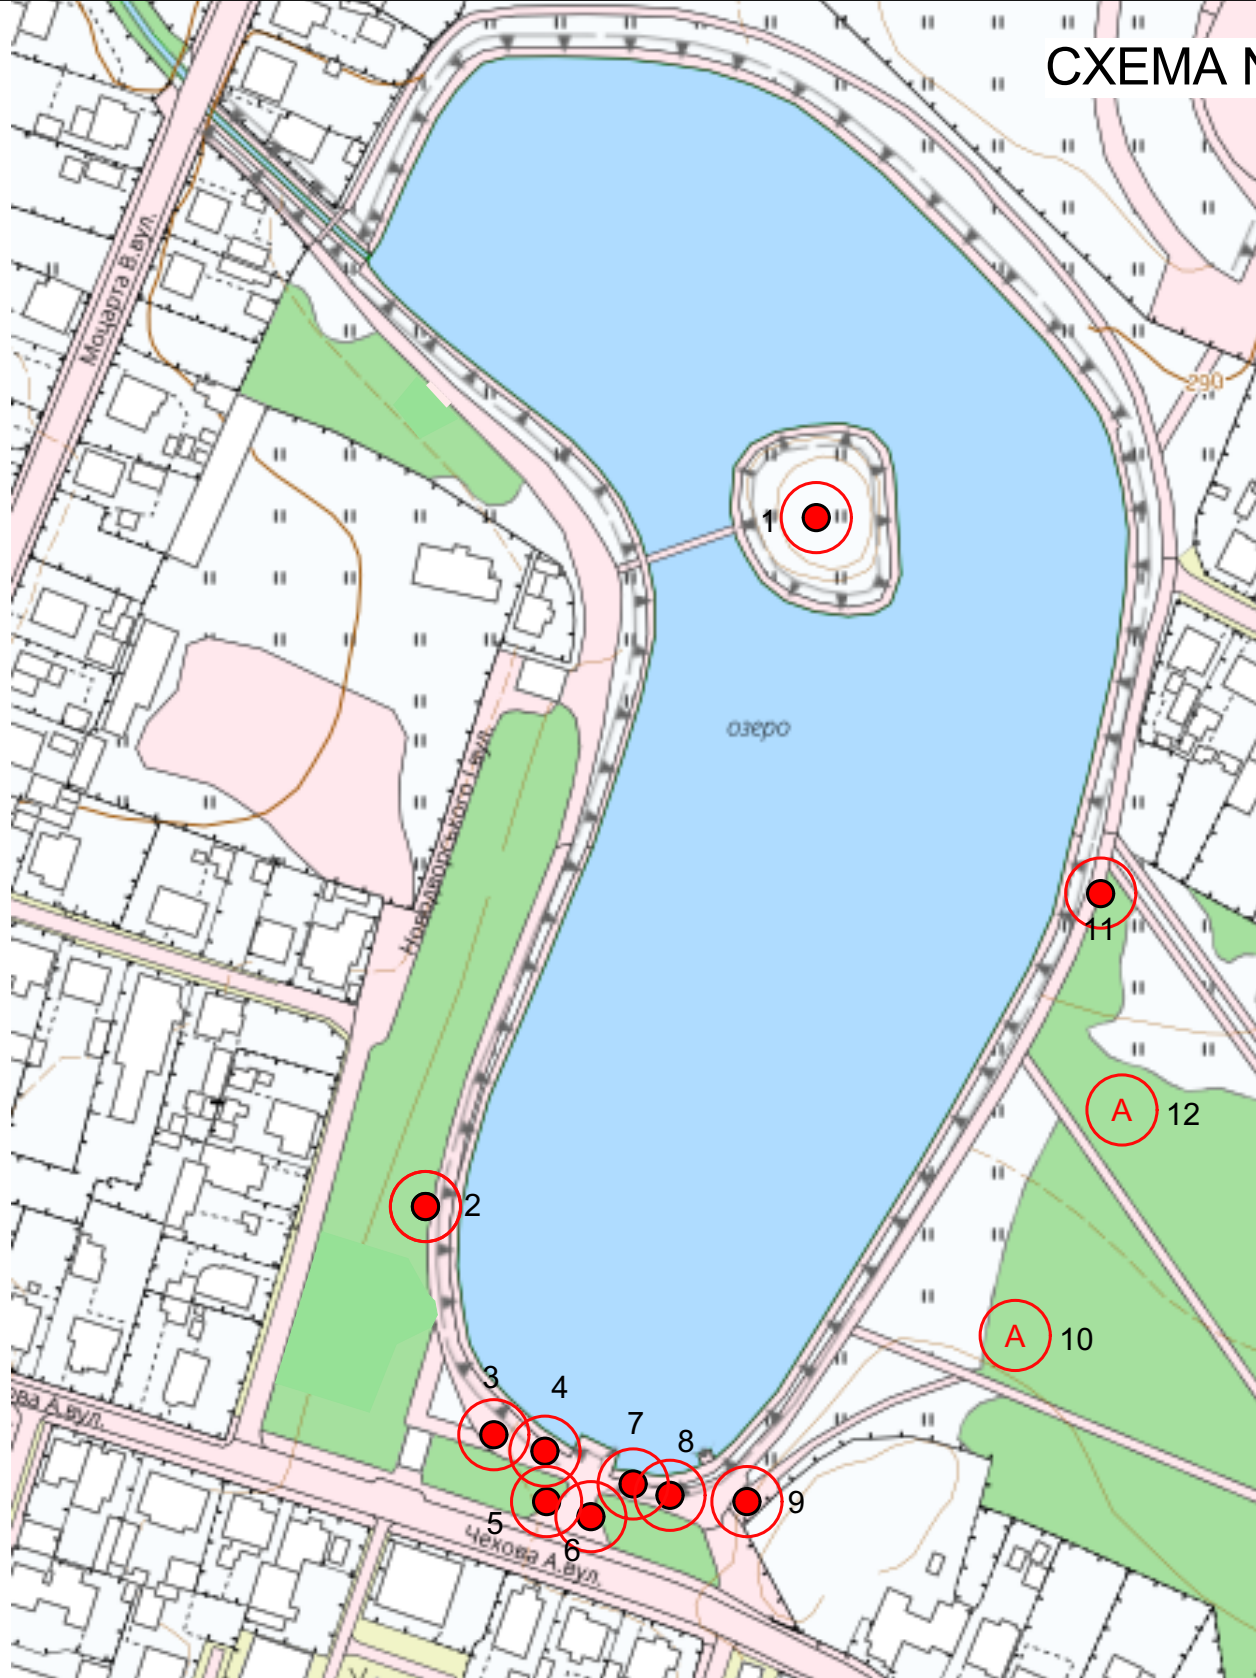





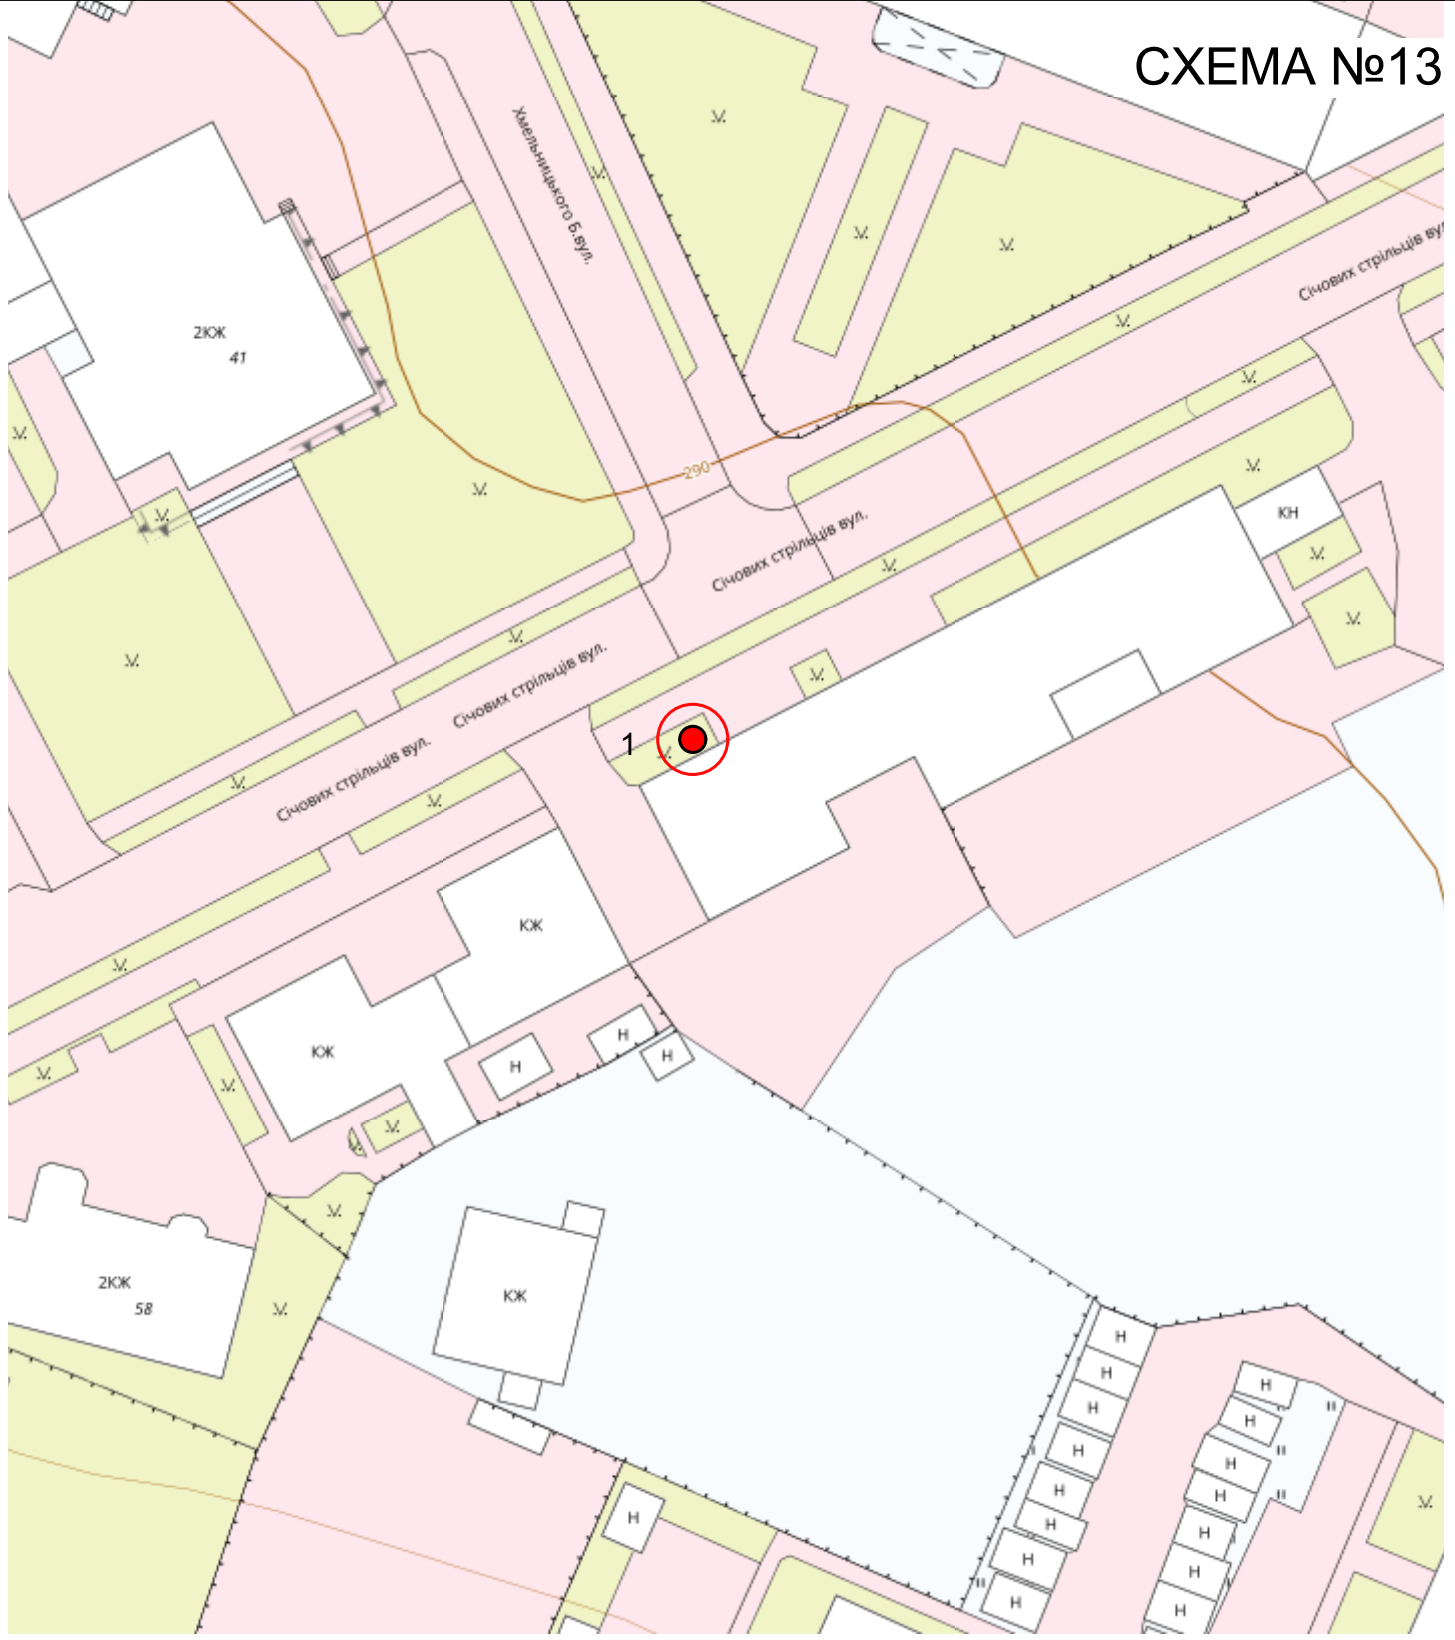

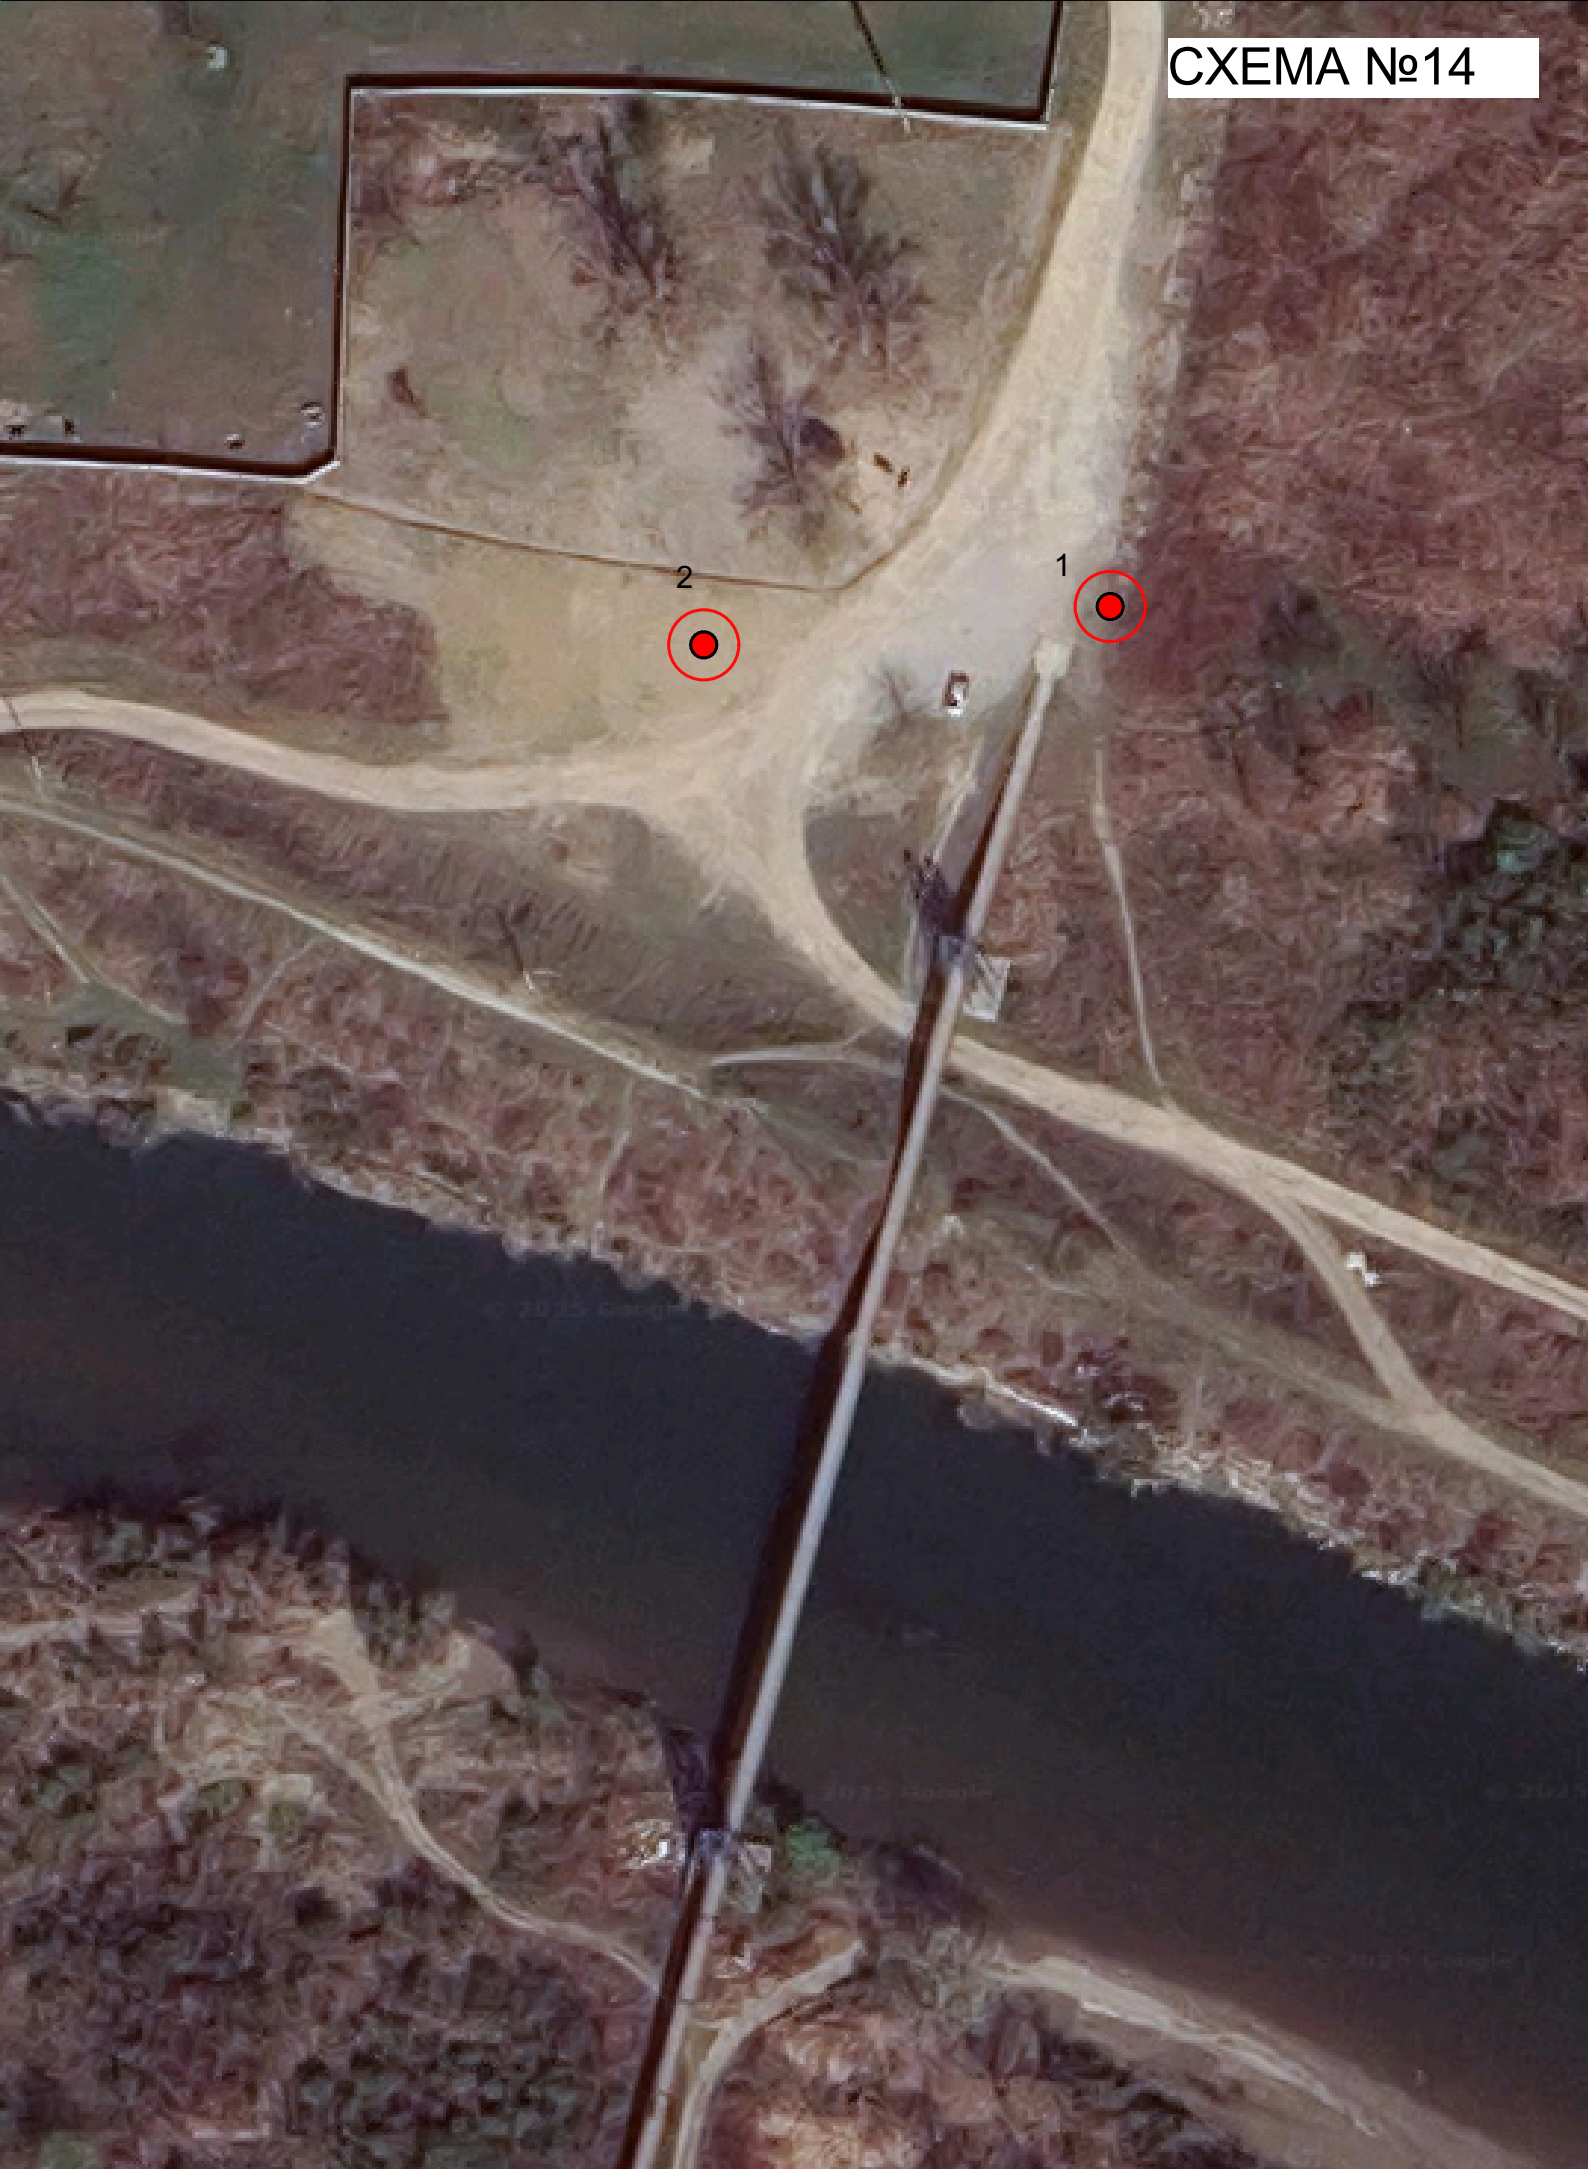



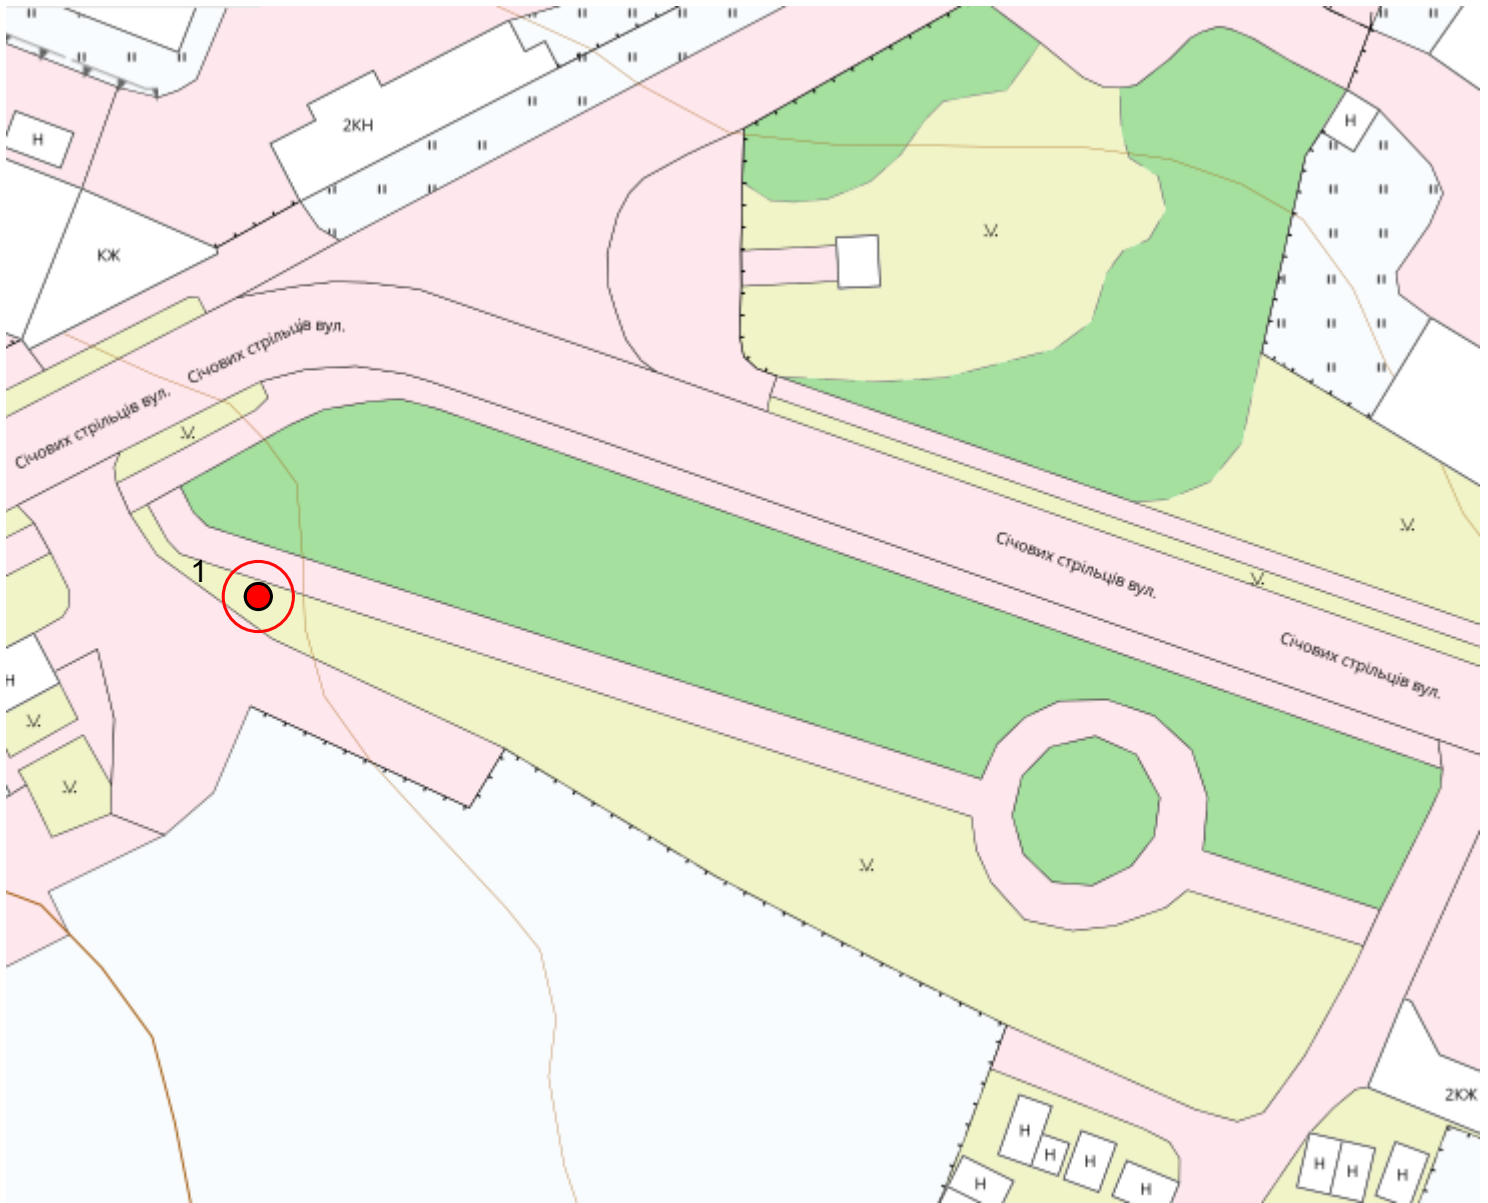

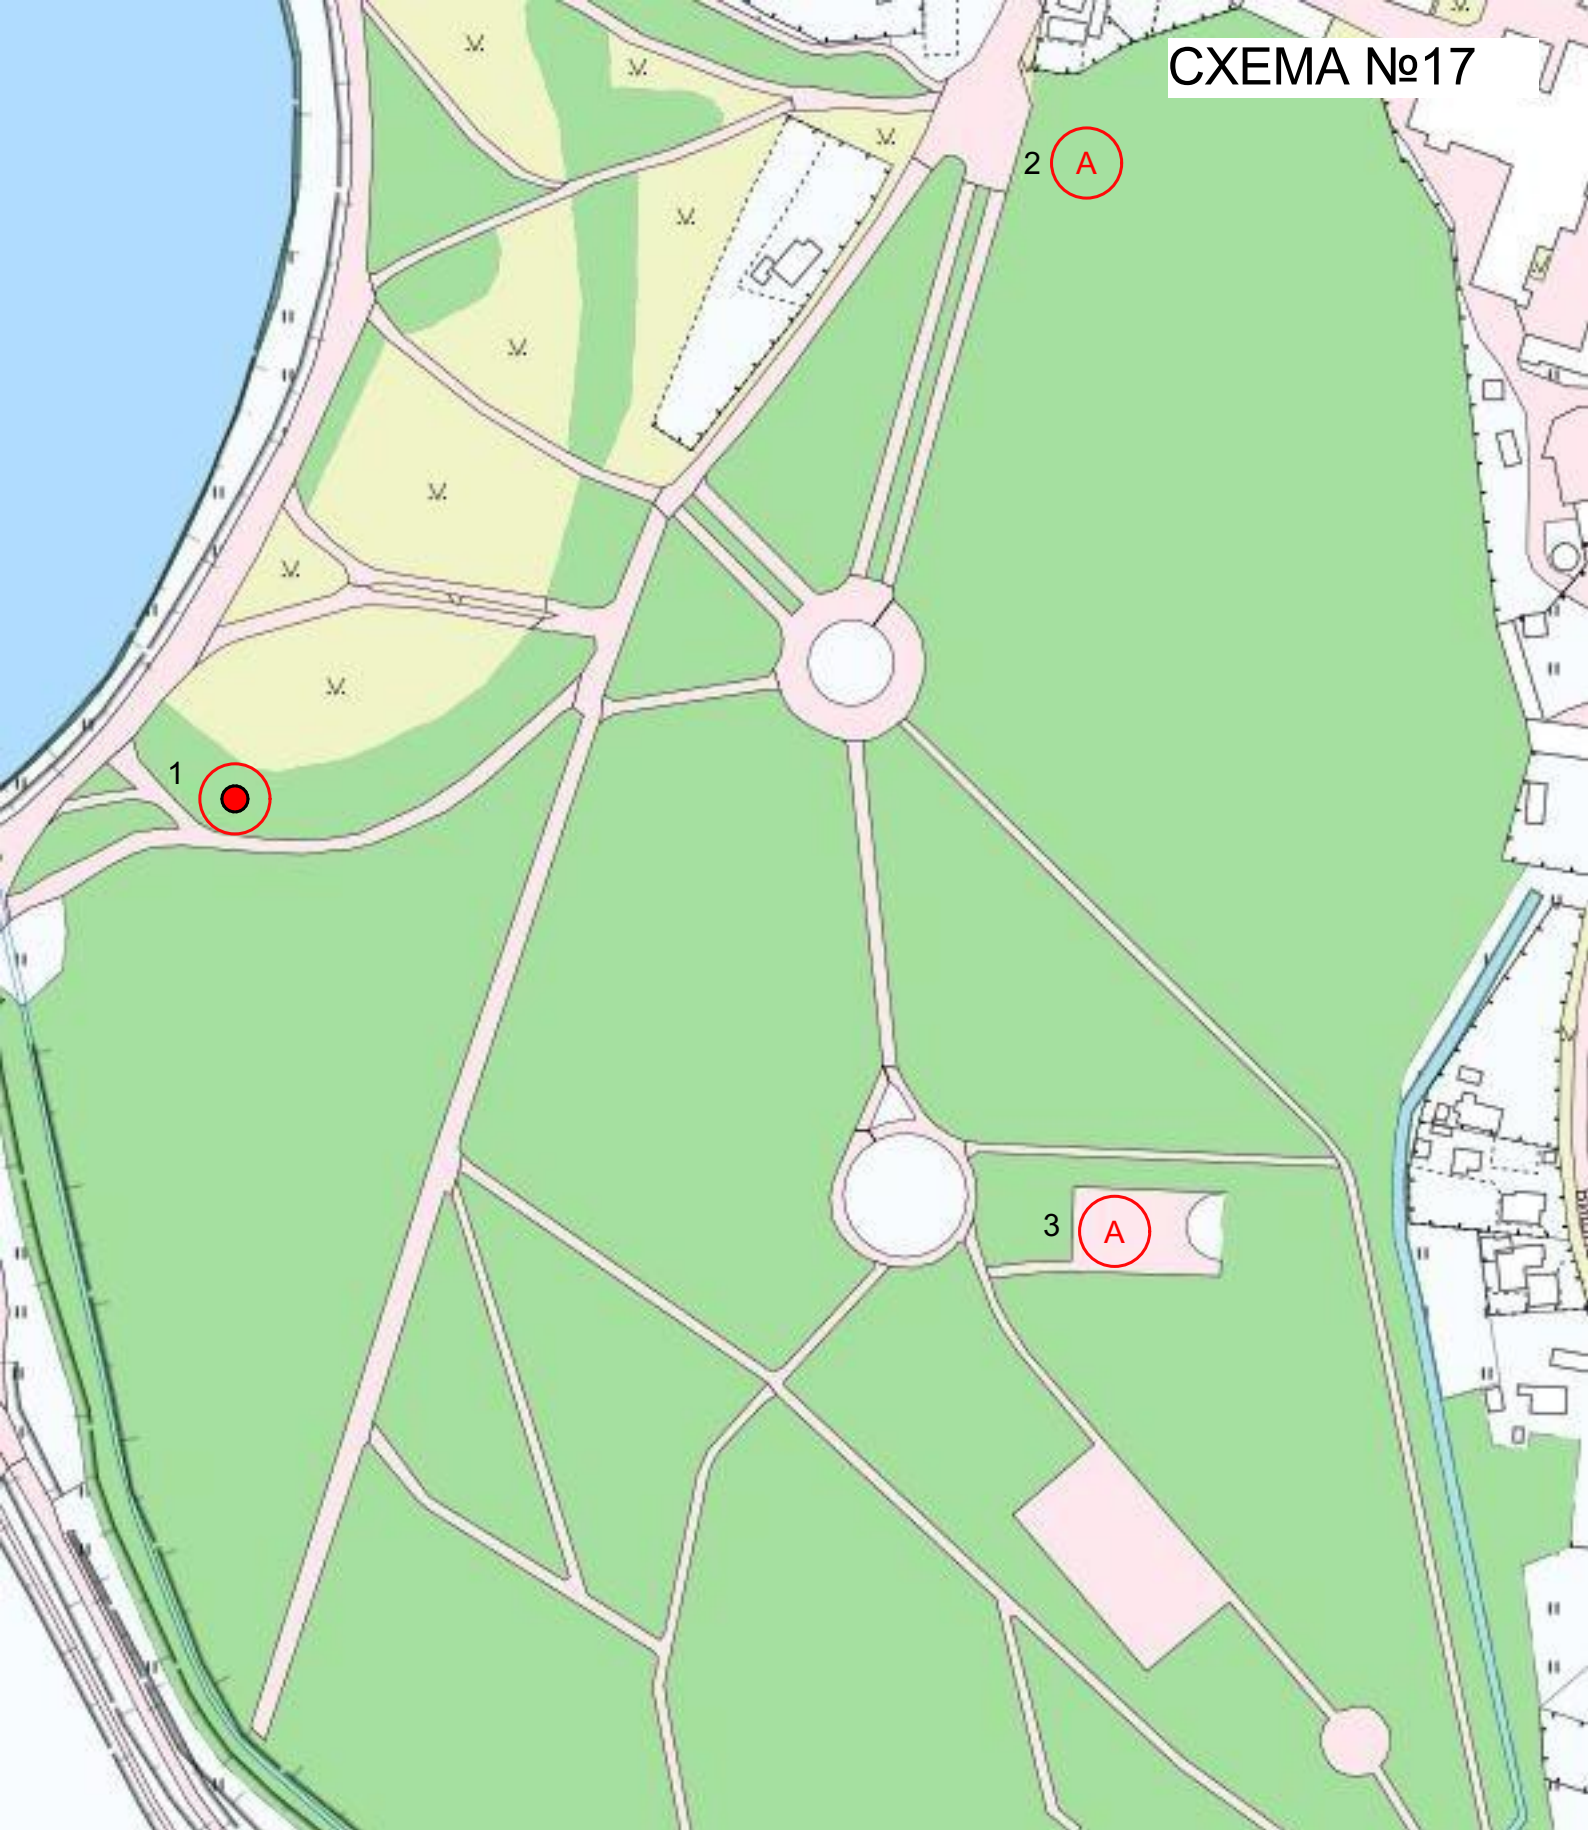

**Директор Коломийського центру
туризму та дозвілля**

**Начальник
управління містобудування
міської ради**

Таїса КОСТЮК

Андрій ОЛІЙНИК