СХЕМА №21

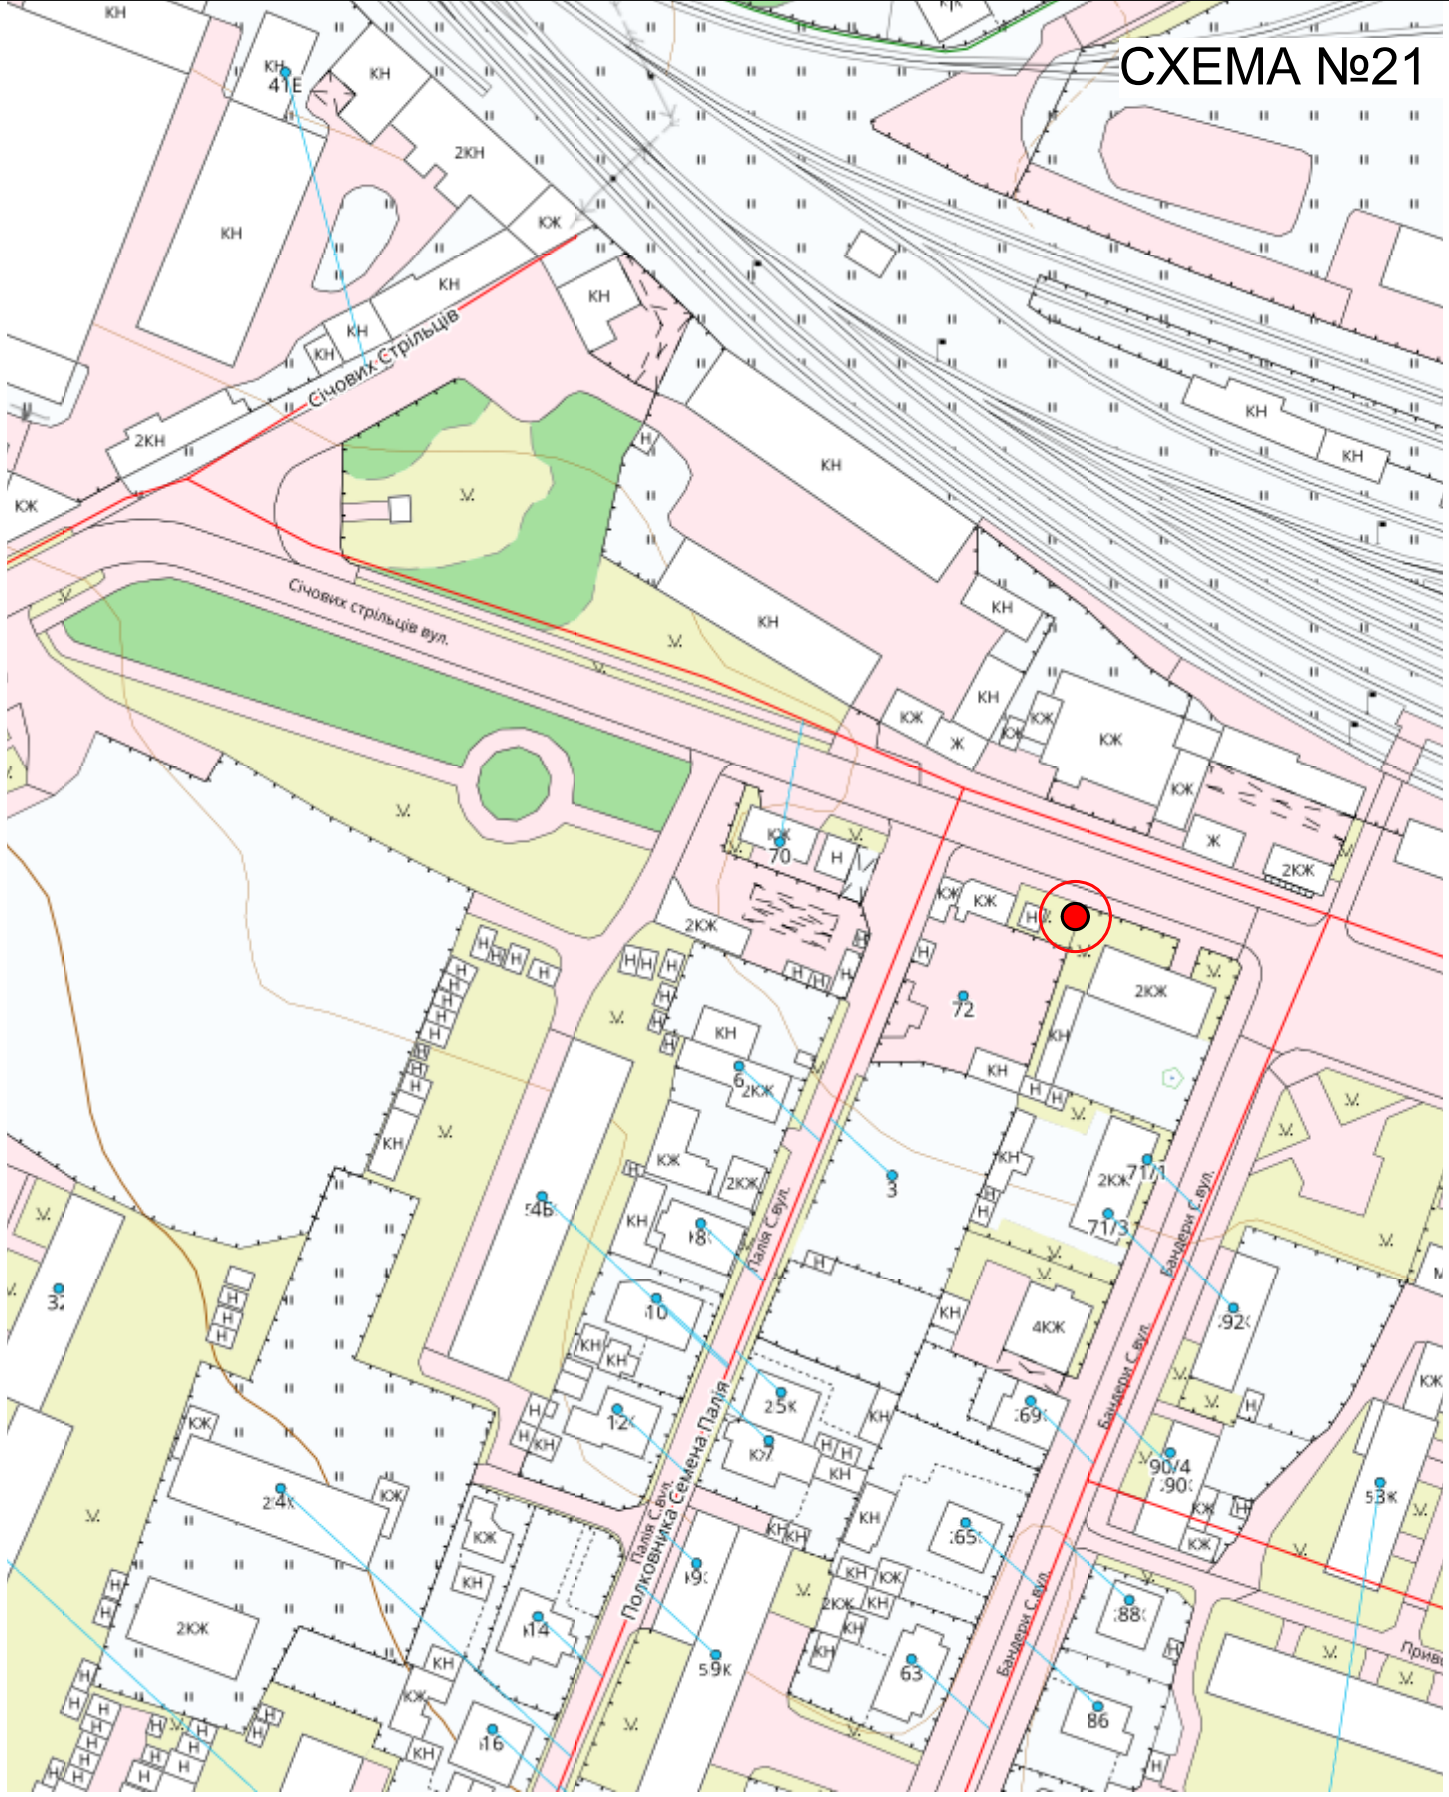
Січових Стрільців
Січових стрільців вул.
Палія С.вул.
Полковника Семена Палія
Бандери С.вул.
70
72
3
71/1
71/3
4КЖ
2КЖ
63
86
53к
59к
16
14
24к
10
12
25к
69
65
88
92
90/4
90
6
18
46
41Е